BÁTA KÖZSÉG
SZABÁLYOZÁSI TERVE
M = 1 : 2 000

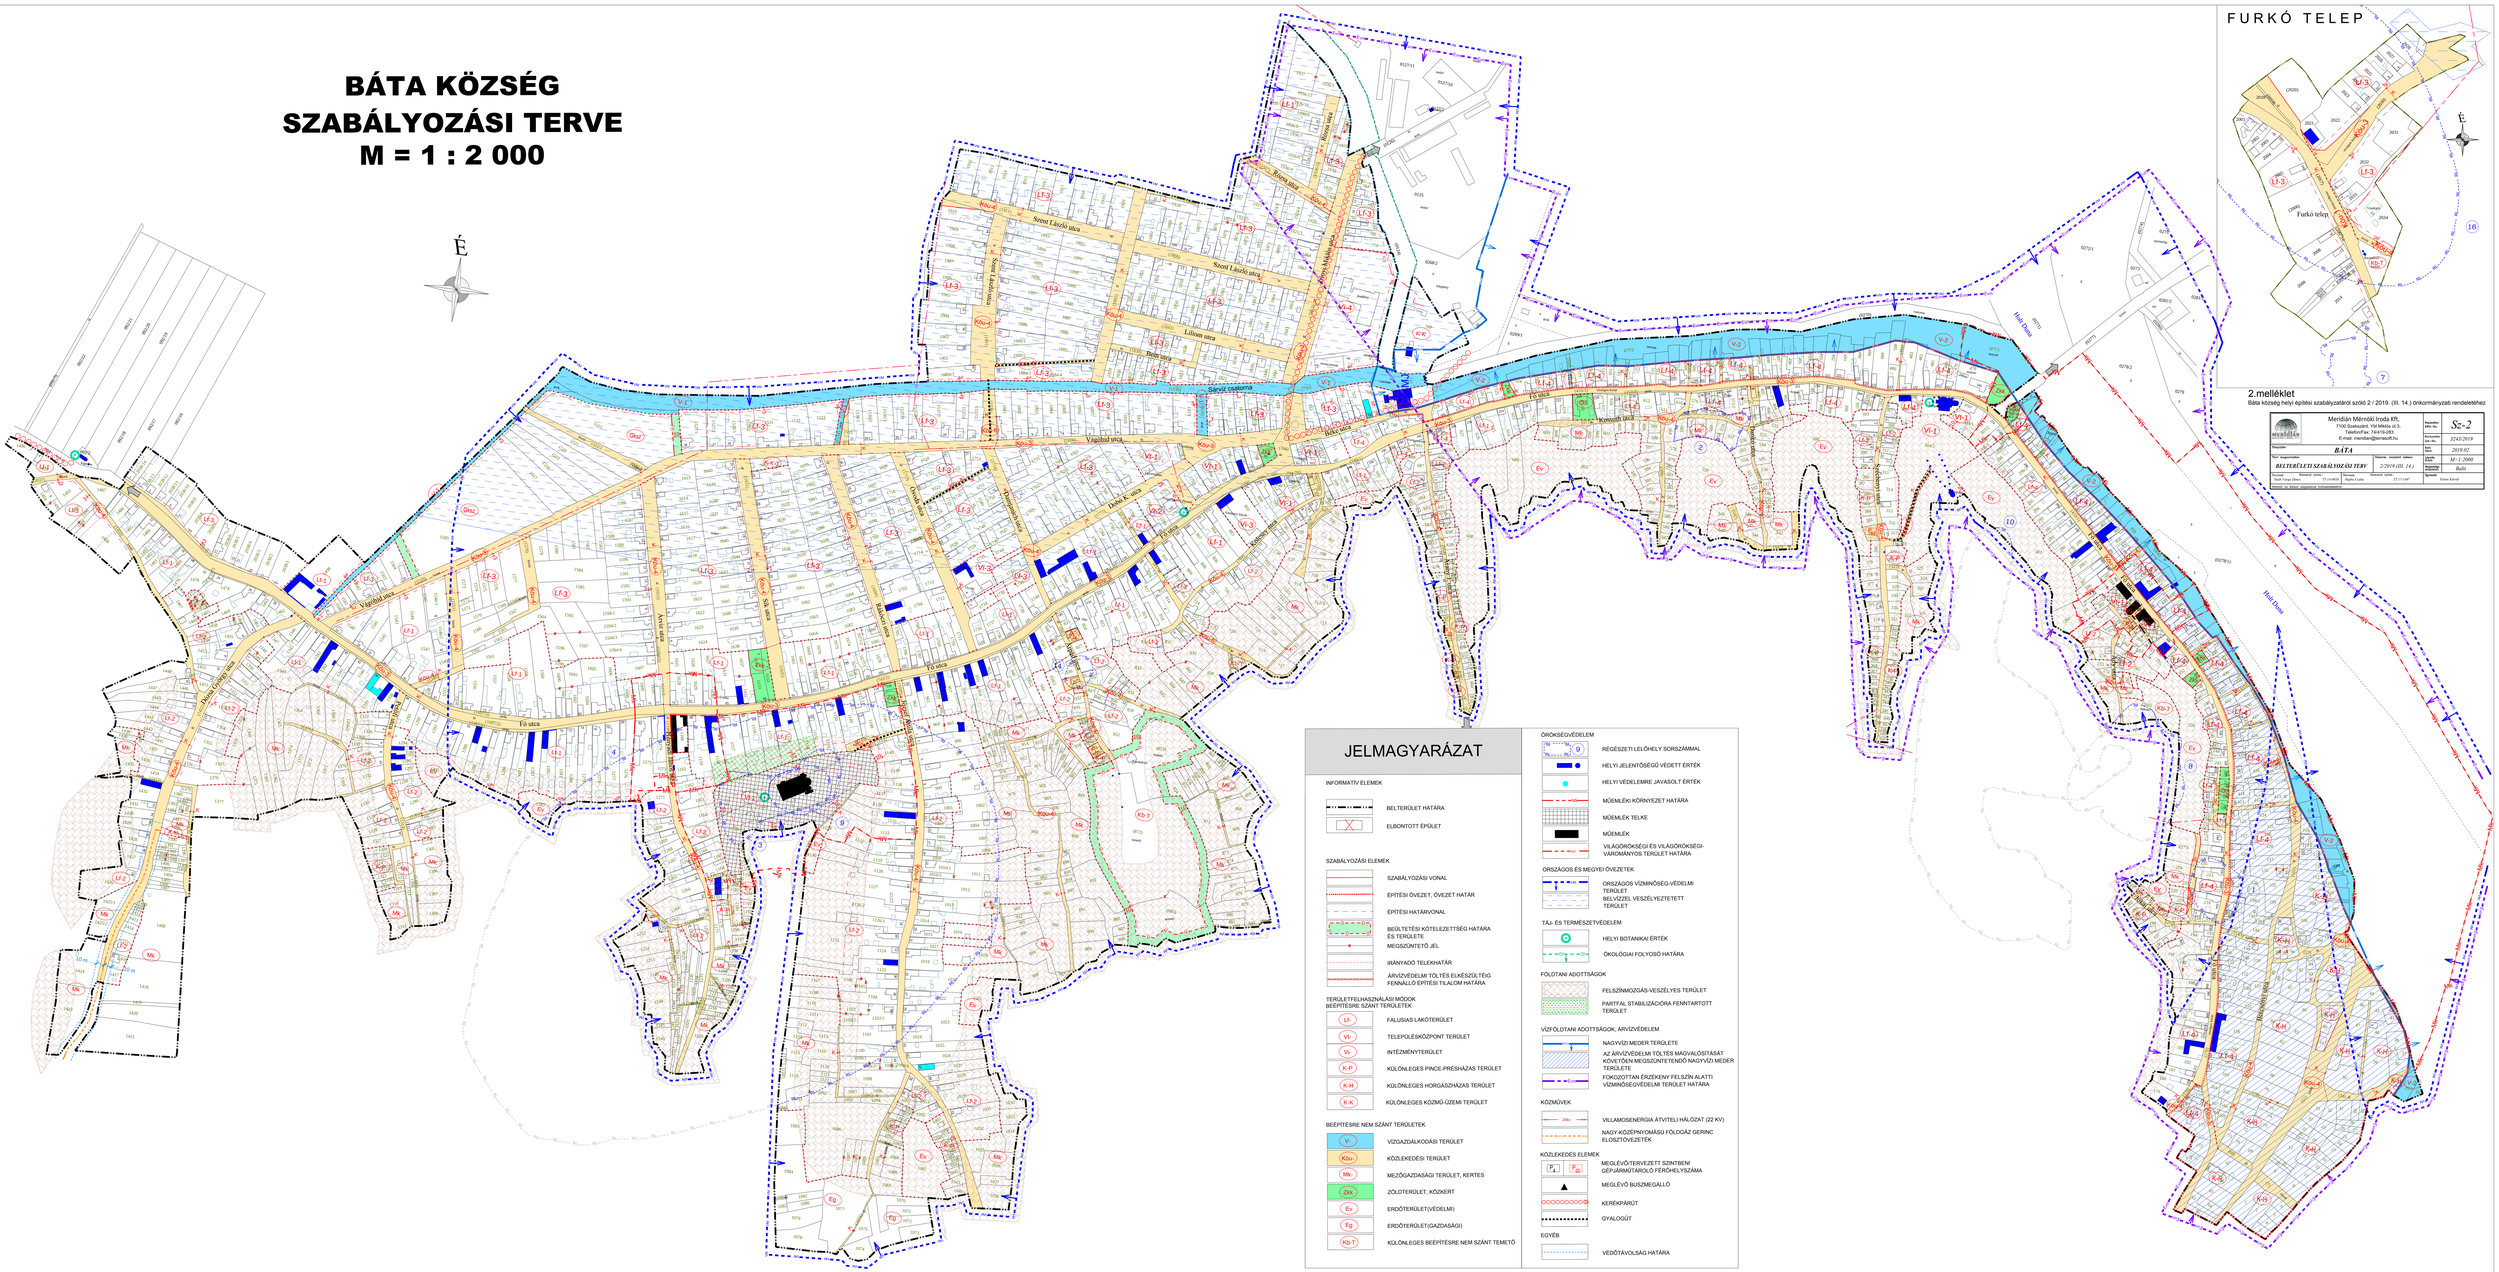
É
Szent László utca
Rózsa utca
Liliom utca
Béke utca
Szövő utca
Sárvíz csatorna
Vasútsor utca
Vasútállomás
Dózsa Gy. utca
Kossuth utca
Fő utca
Hajós utca
Alkotmány utca
Bajcsy-Zs. utca
Kölcsey utca
Hunyadi utca
Arany János utca
Petőfi S. utca
Ady E. utca
Dózsa Gy. utca
Hajós utca
Duna-Dráva Nemzeti Kerékpárút
Duna-Dráva Nemzeti Kerékpárút
Hajós-Bátai Ivóvízmű
Hajós-Bátai Ivóvízmű
Hajós-Bátai Ivóvízmű